



POHLED NA ZADNÍ STĚNU

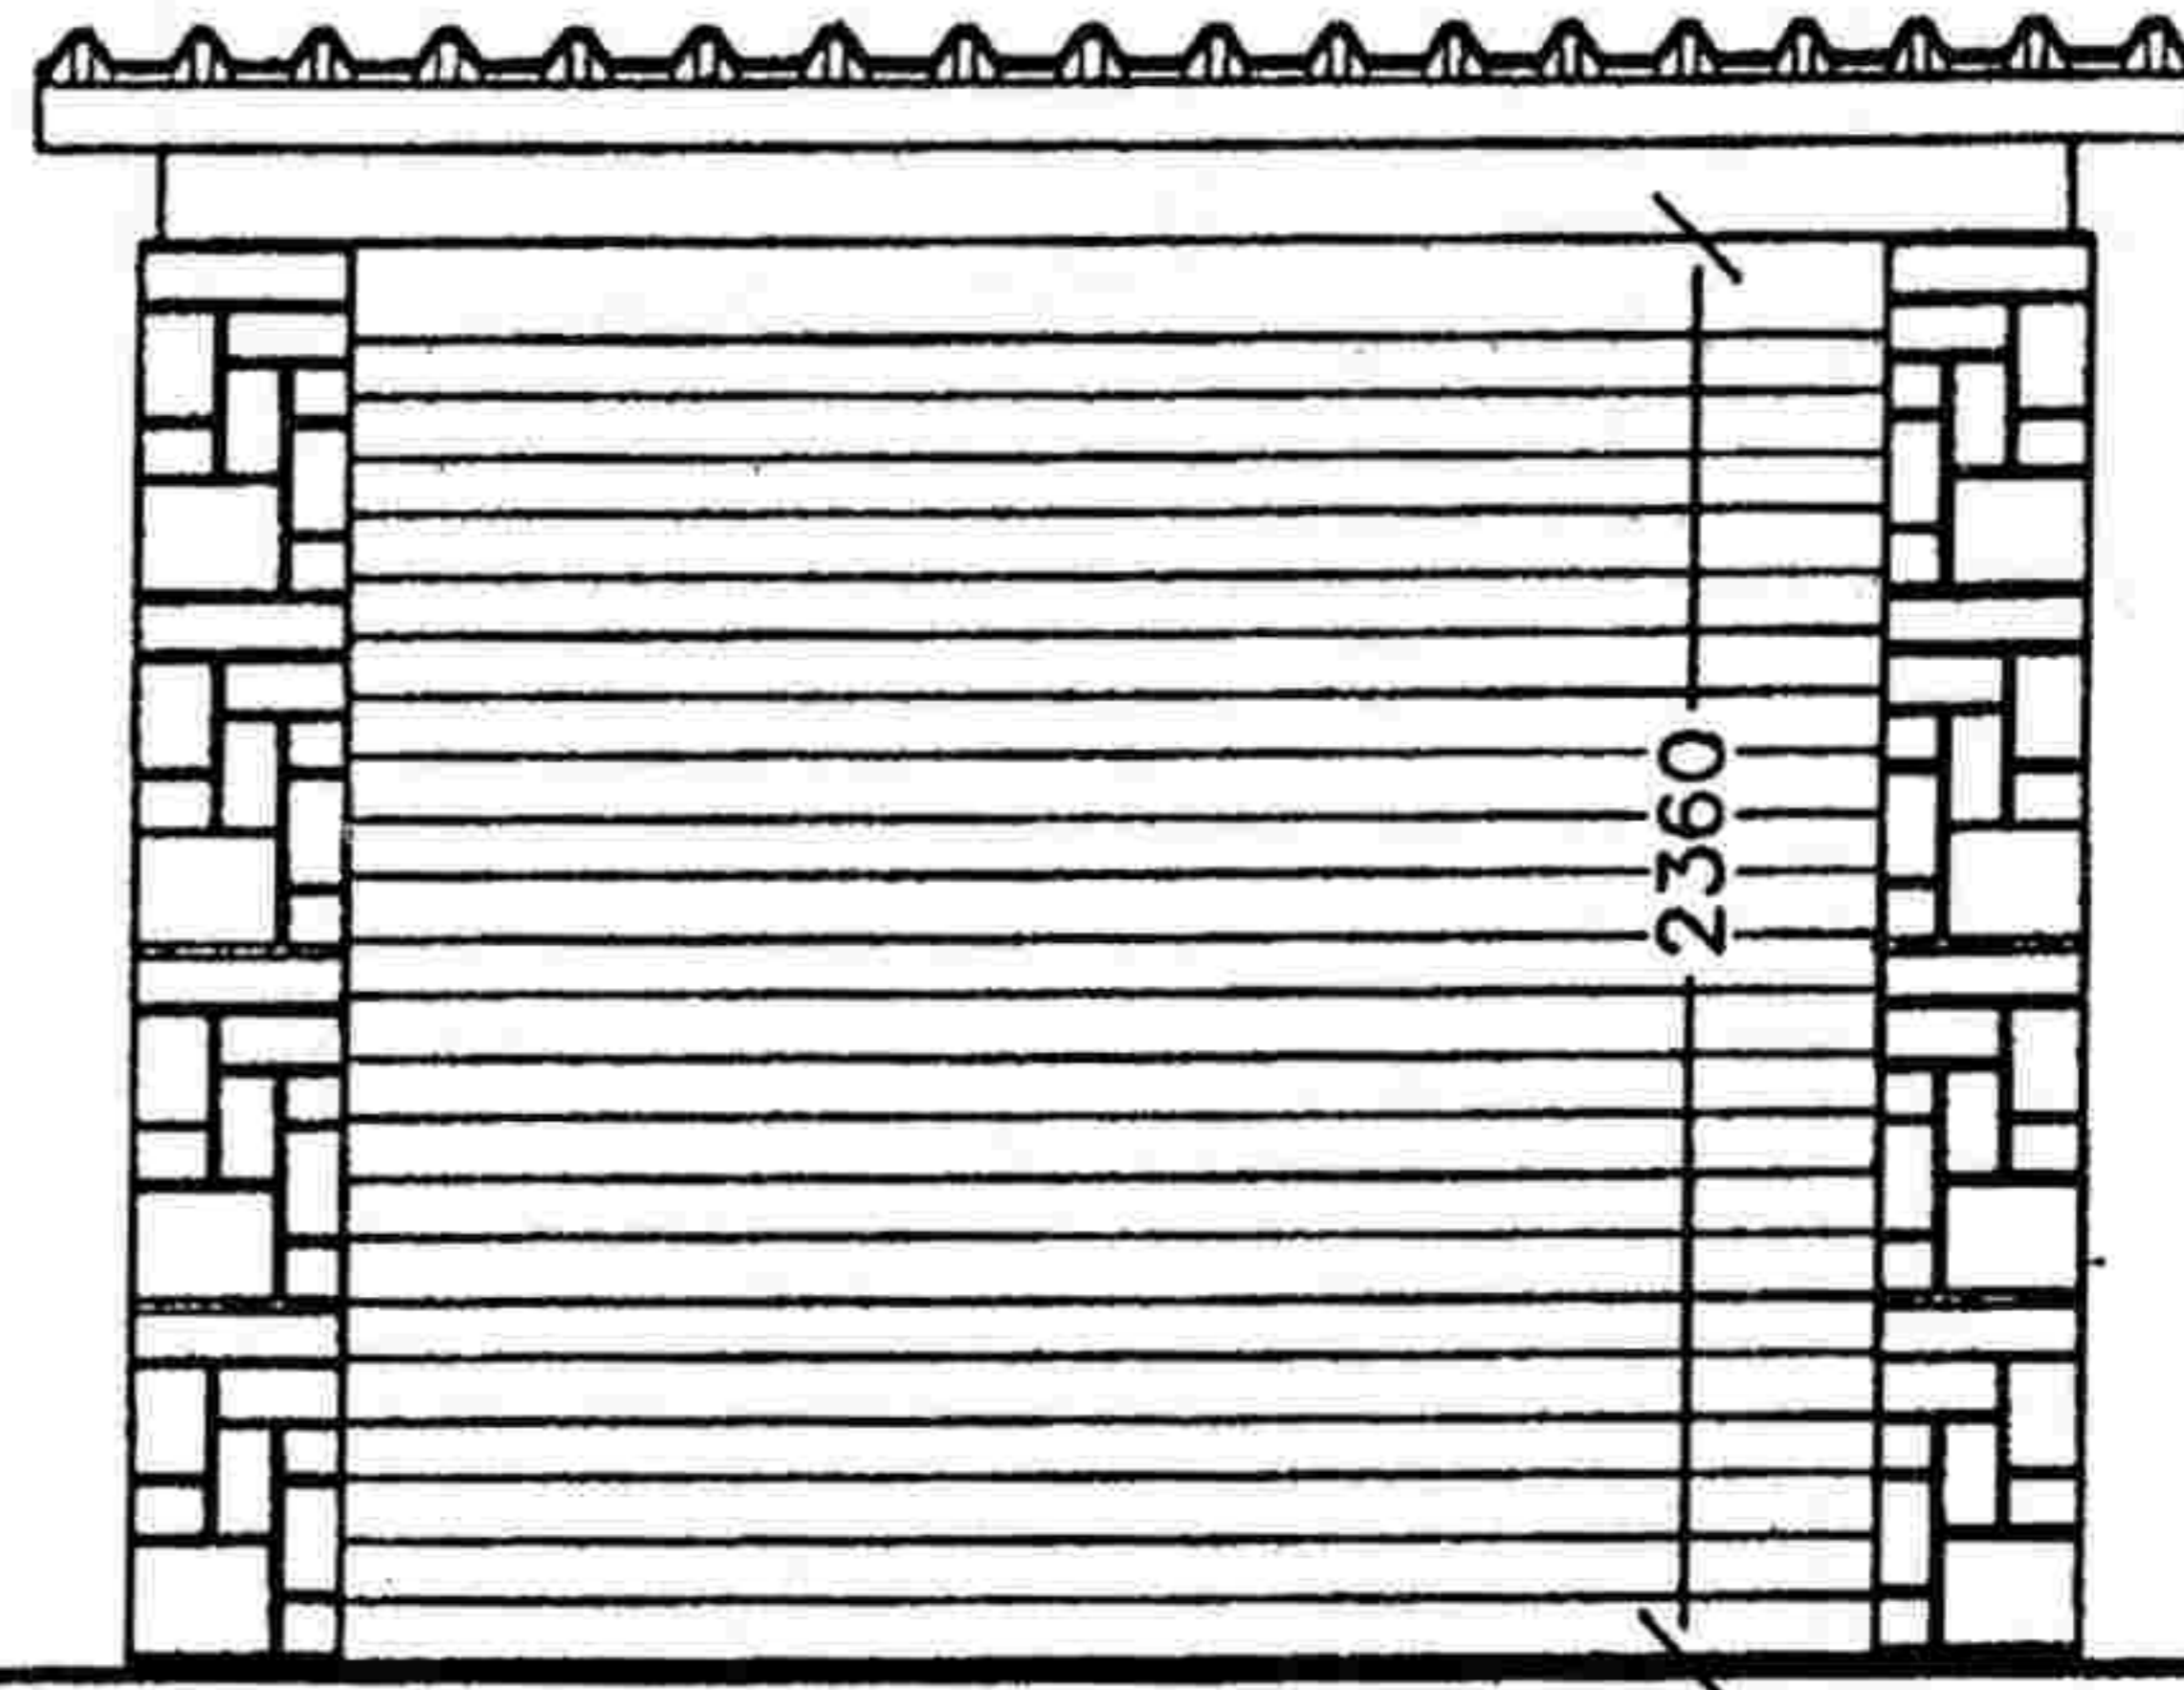


ČELNÍ POHLED

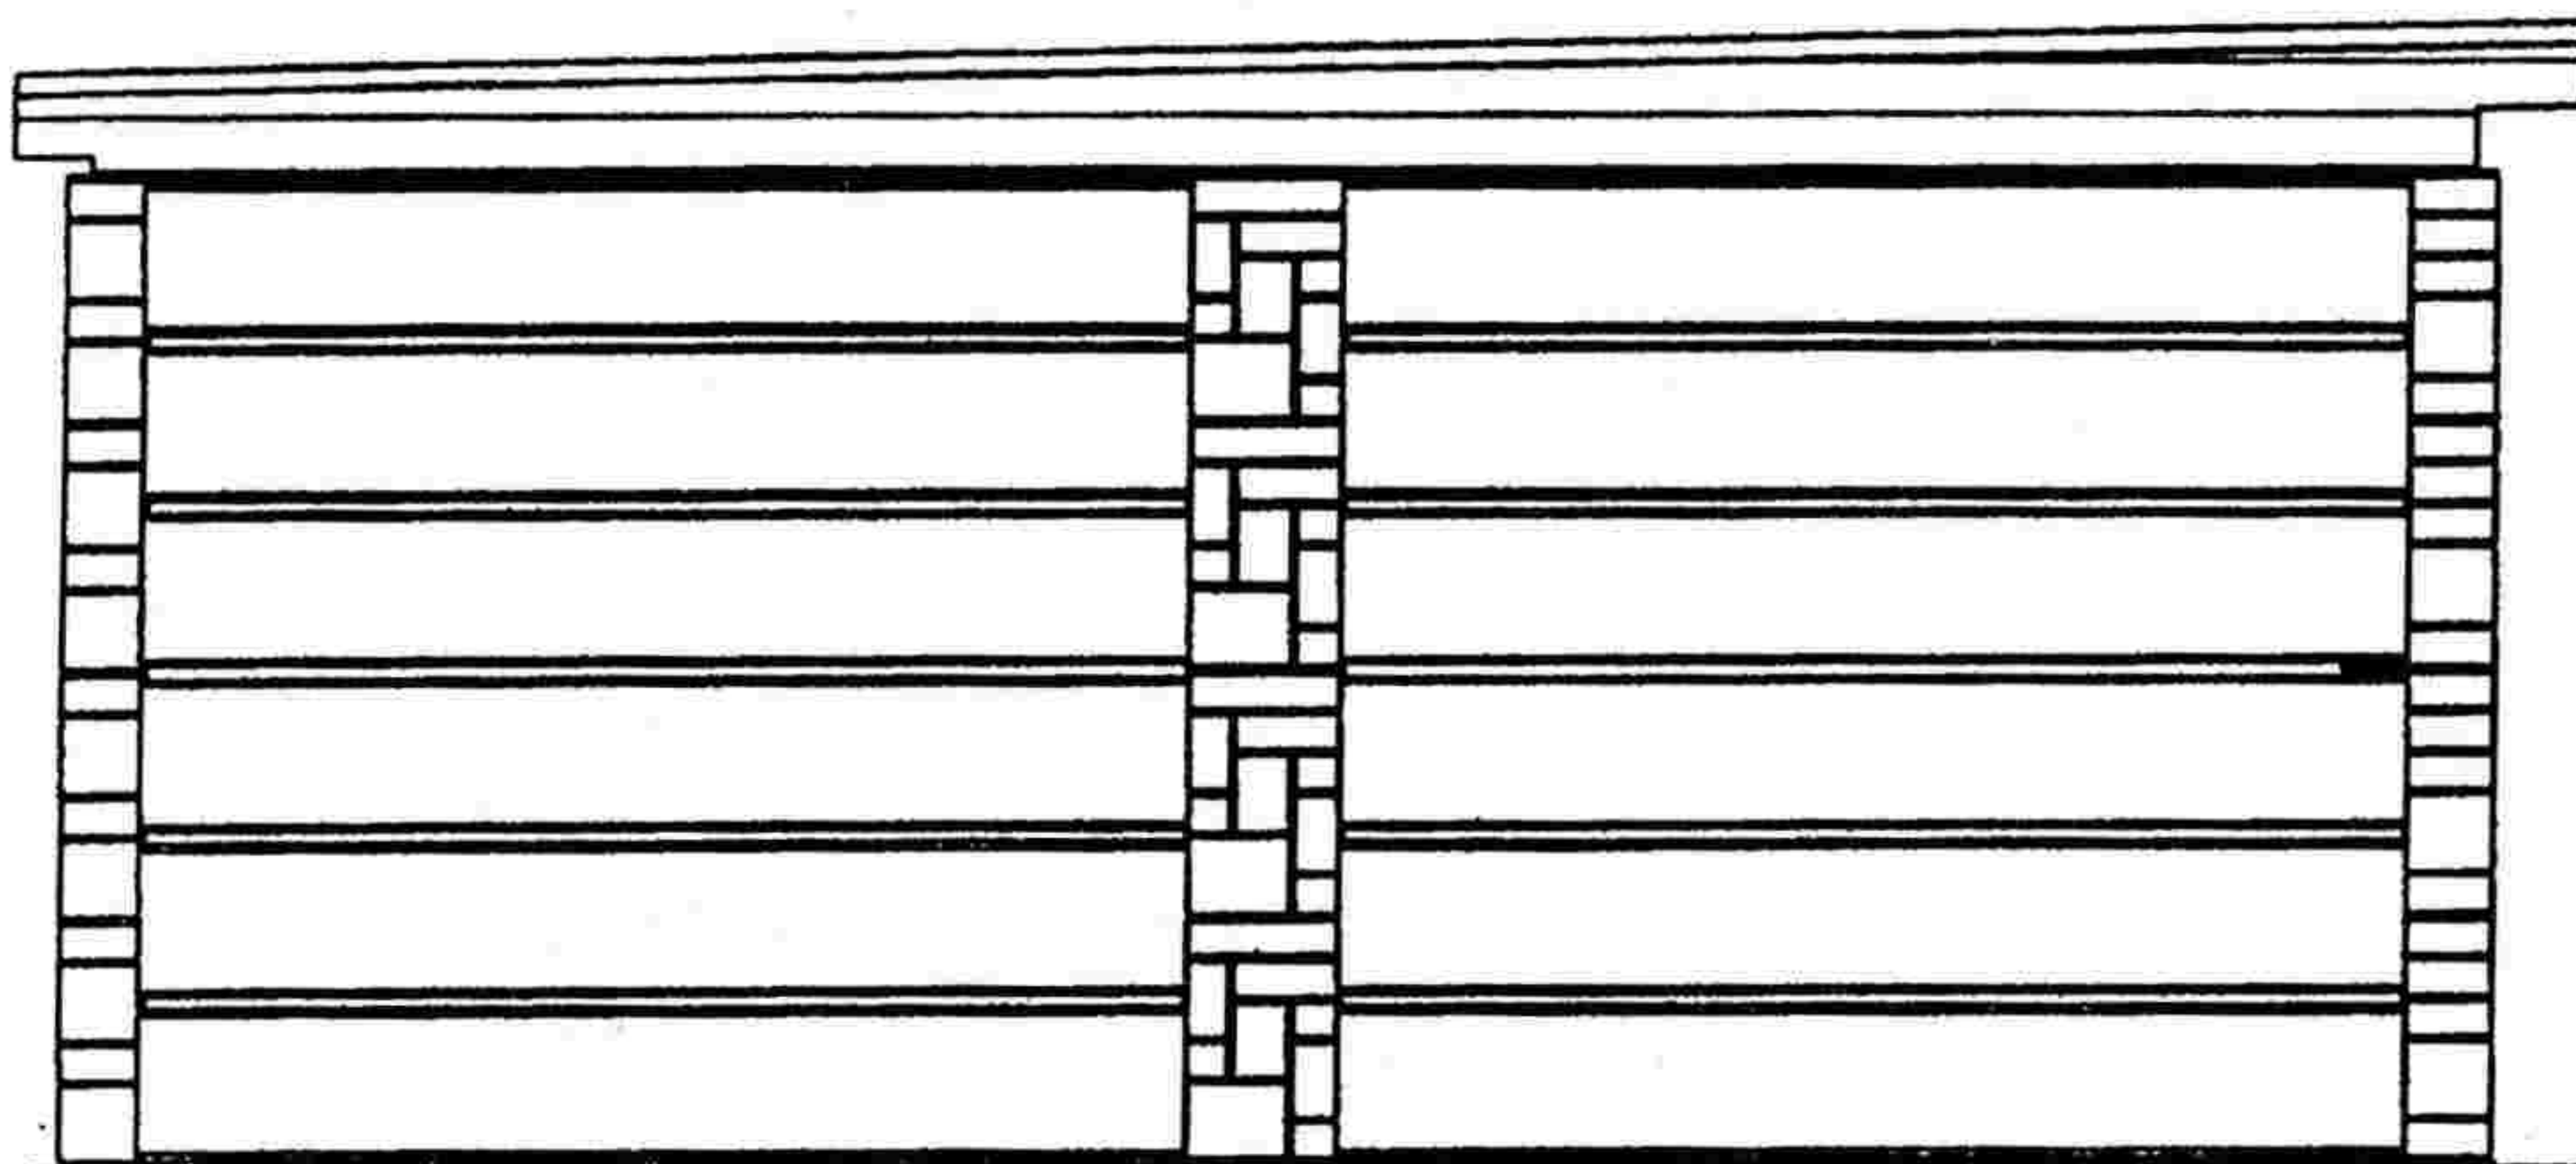


POHLED Z BOČNÍ STRANY

## TYPOVÝ PROJEKT

výrobce	KÁMEN – KWR Kovář s.r.o. 756 22 Hošťálková 621 IČO: 27781747	tel., fax.: 571 442 061 e-mail: info@kwr.cz http://www.kwr.cz
<b>MONTOVANÁ GARÁŽ</b> jednotlivá – pultová		formát: A4
		datum: srpen 2008
pohledy		č.zak.:
		měř.: 1:50

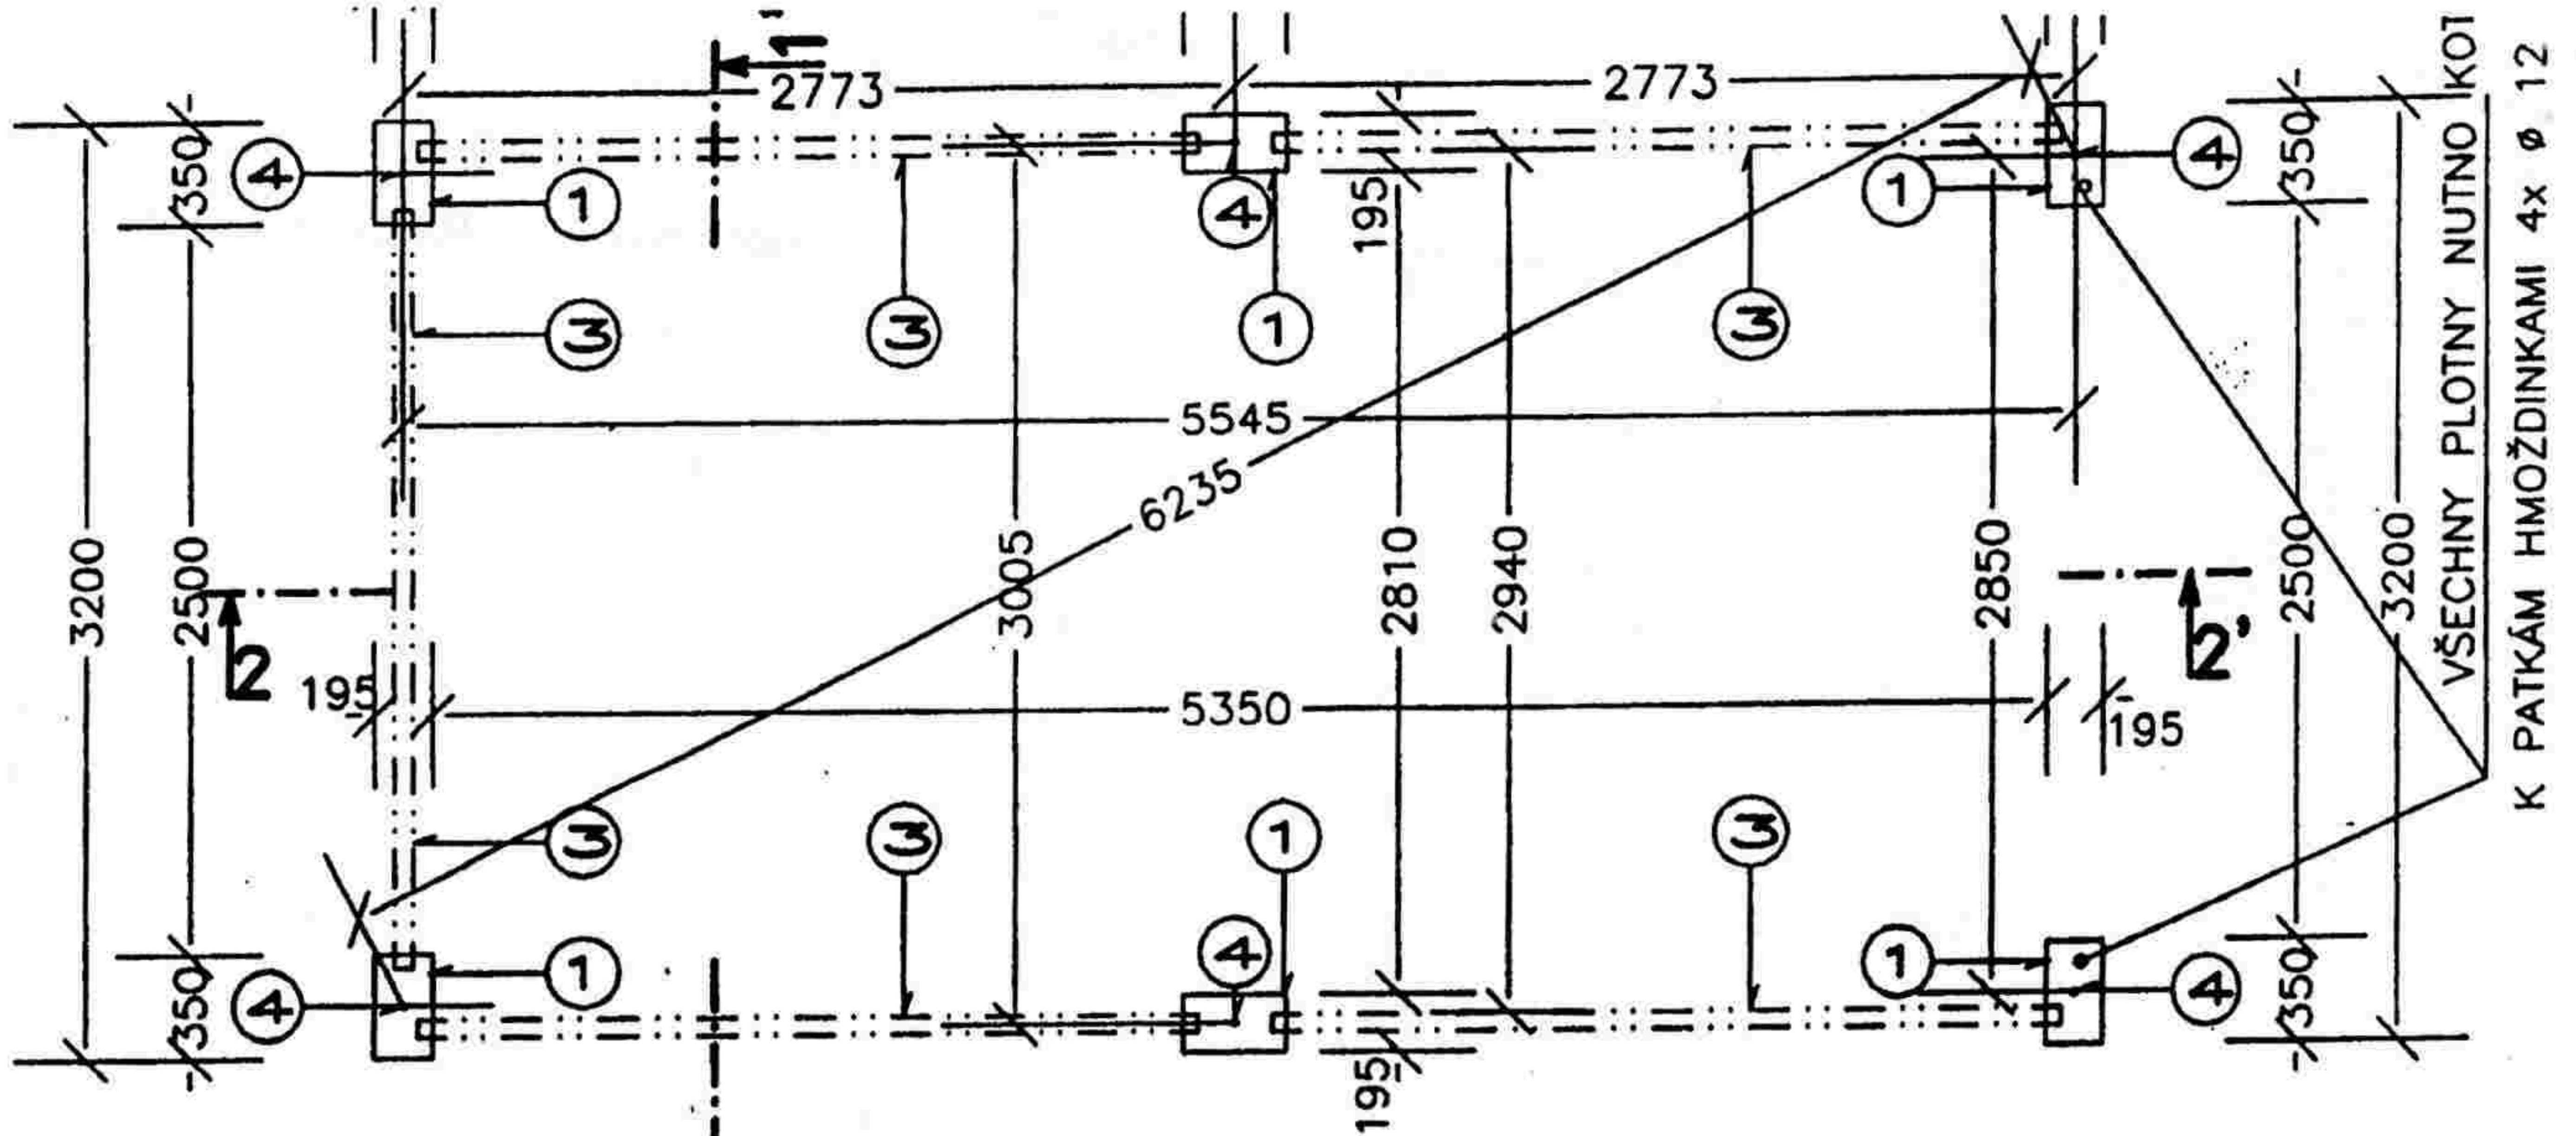

PŮDORYSNÉ SCHEMA OSAZENÍ KOTEVNÍCH PLOTEN

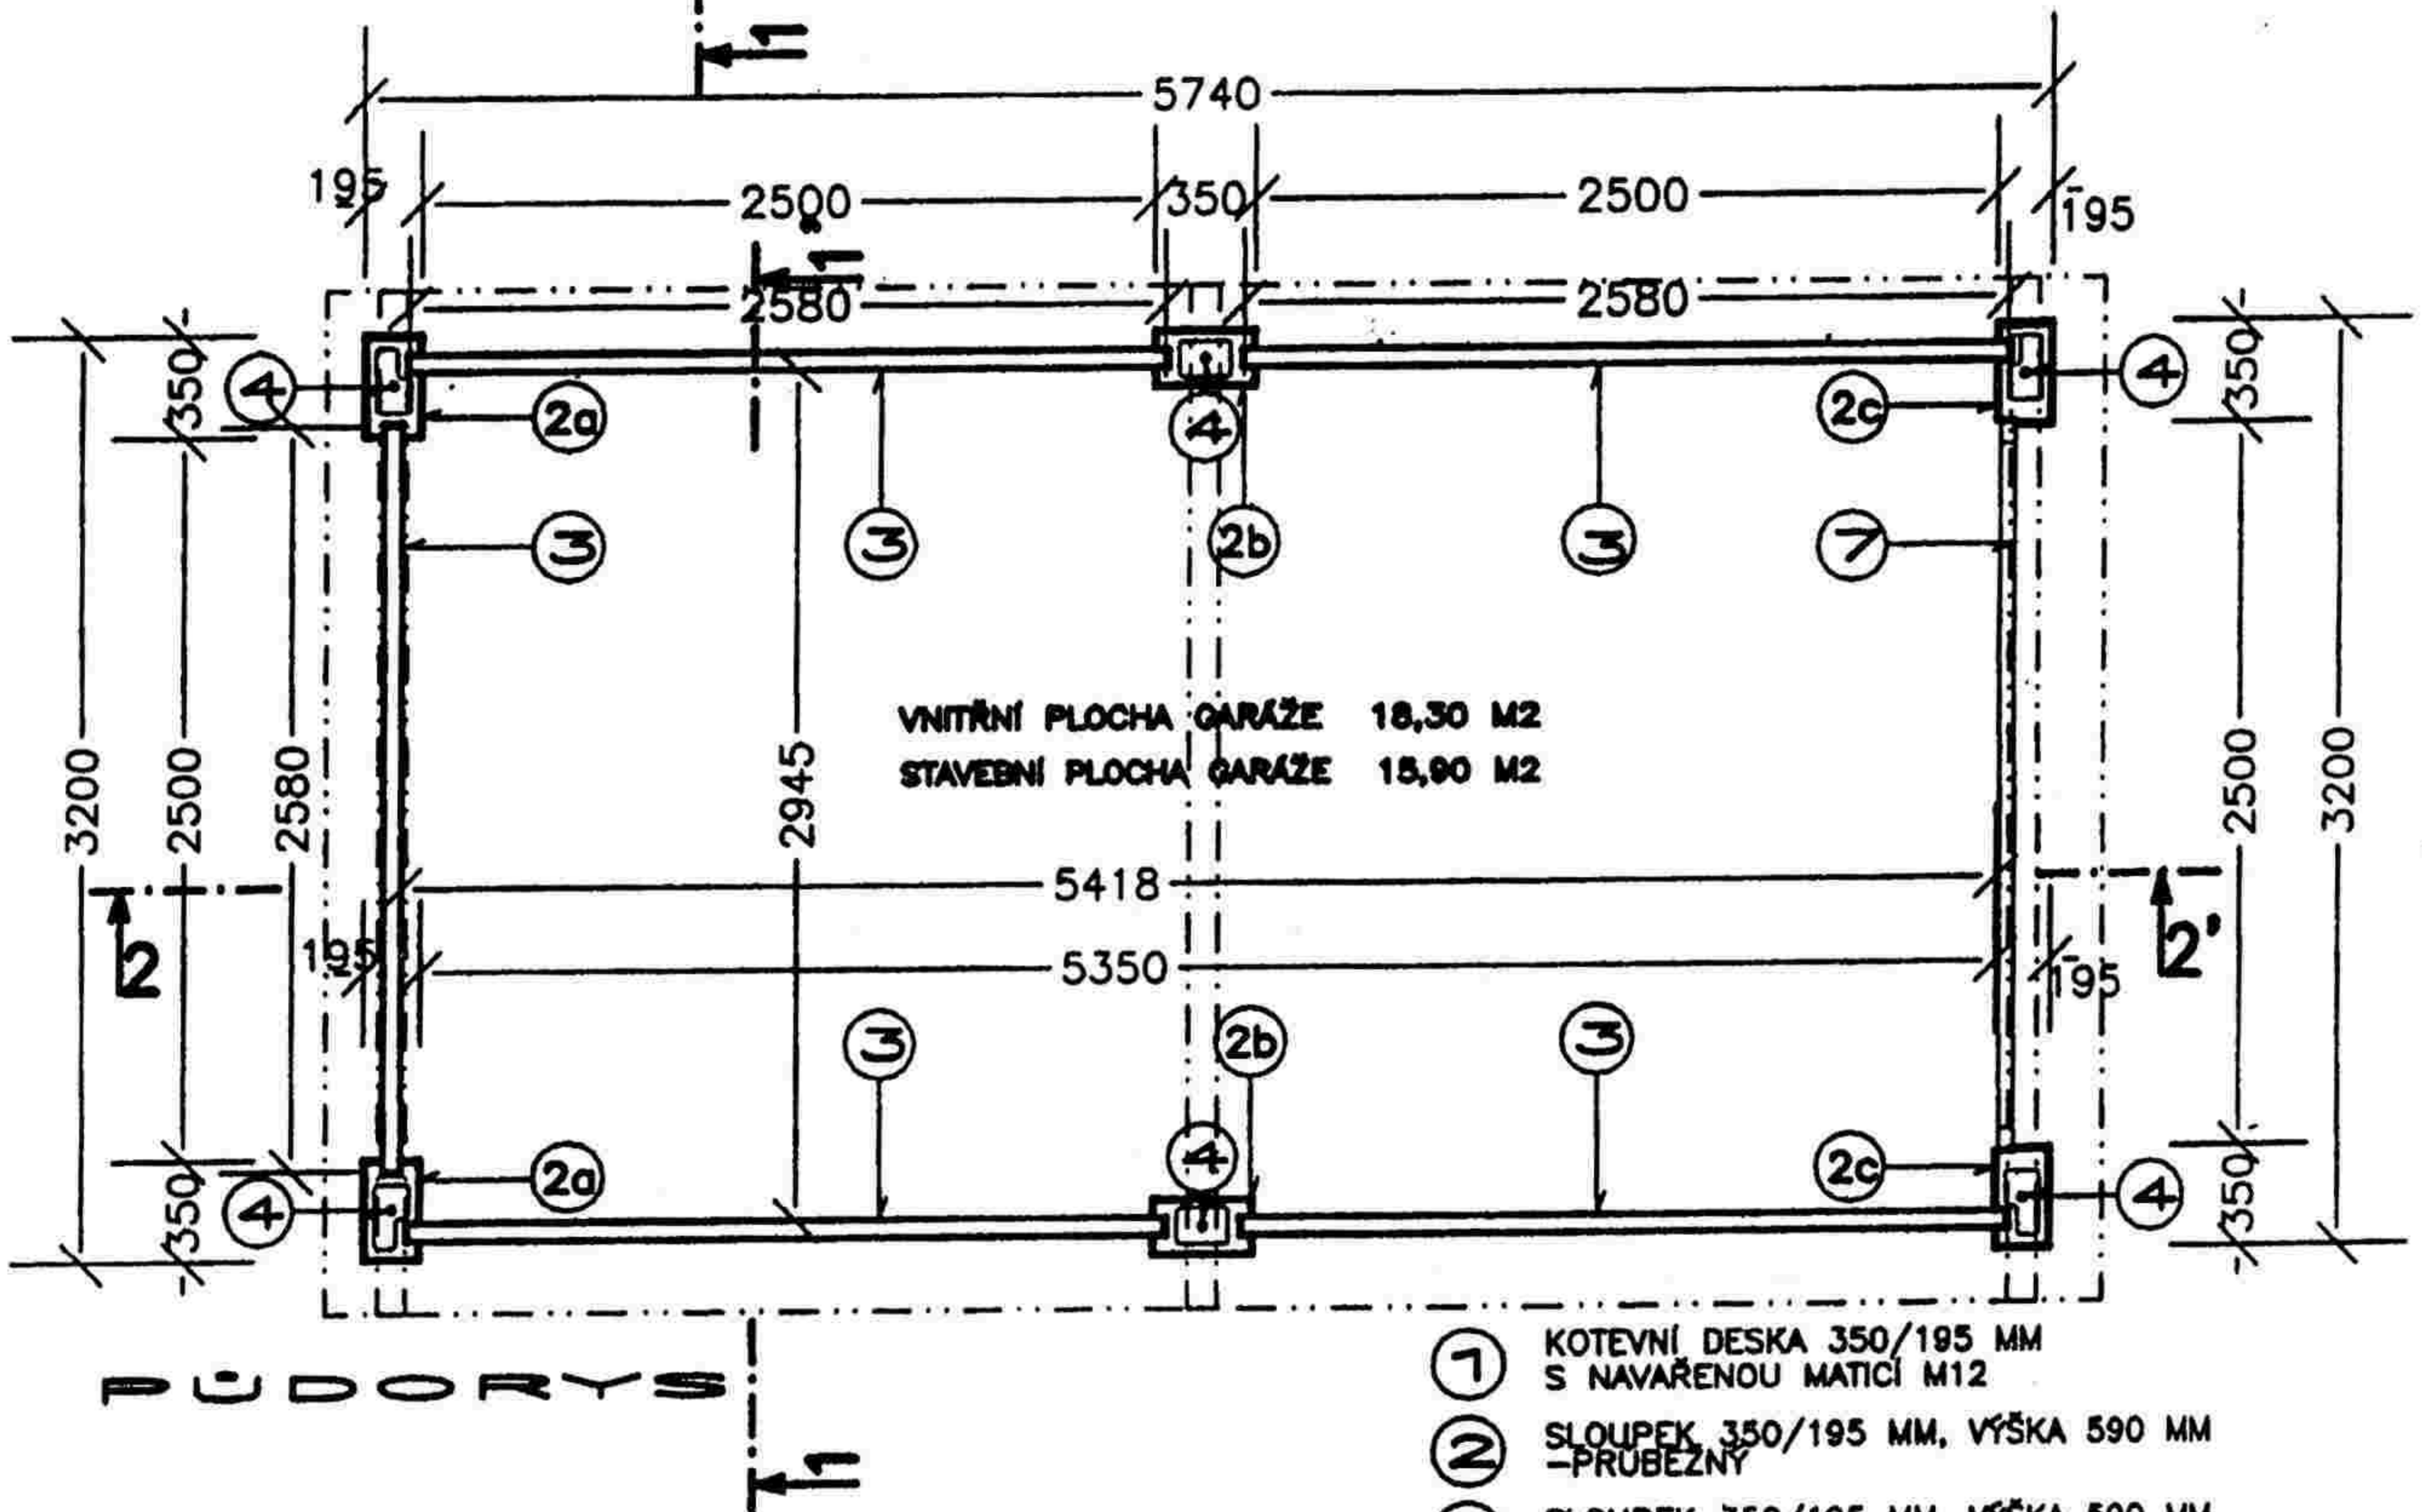


PŮDORYS


- ① KOTEVNÍ DESKA 350/195 MM S NAVÁŘENOU MATICÍ M12
- ② SLOUPEK 350/195 MM, VÝŠKA 590 MM -PRUBEŽNÝ
- ②a SLOUPEK 350/195 MM, VÝŠKA 590 MM -ROHOVÝ
- ②b SLOUPEK 350/195 MM, VÝŠKA 590 MM -PRO GARÁŽOVÁ VRATA
- ③ STĚNOVÝ PANEL 2580x393 MM
- ④ SVISLÁ ZÁVITOVÁ TYČ Ø12 MM
- ⑤ VODOROVNÁ ZÁVITOVÁ TYČ Ø12 MM
- ⑥ PŮLKULATÁ PODÉLNÁ DRAŽKA VODOROVNÁ
- ⑦ GARÁŽOVÁ VRATA

TYPOVÝ PROJEKT

výrobce	KÁMEN - KWR Kovář s.r.o. 756 22 Hošťálková 621 IČO: 27781747	tel., fax.: 571 442 061 e-mail: info@kwr.cz http://www.kwr.cz
<b>MONTOVANÁ GARÁŽ</b> jednotlivá -pultová		formát: A4
		datum: srpen 2008
schema osazení +půdorys		č.zak.:
		měř.: 1:50

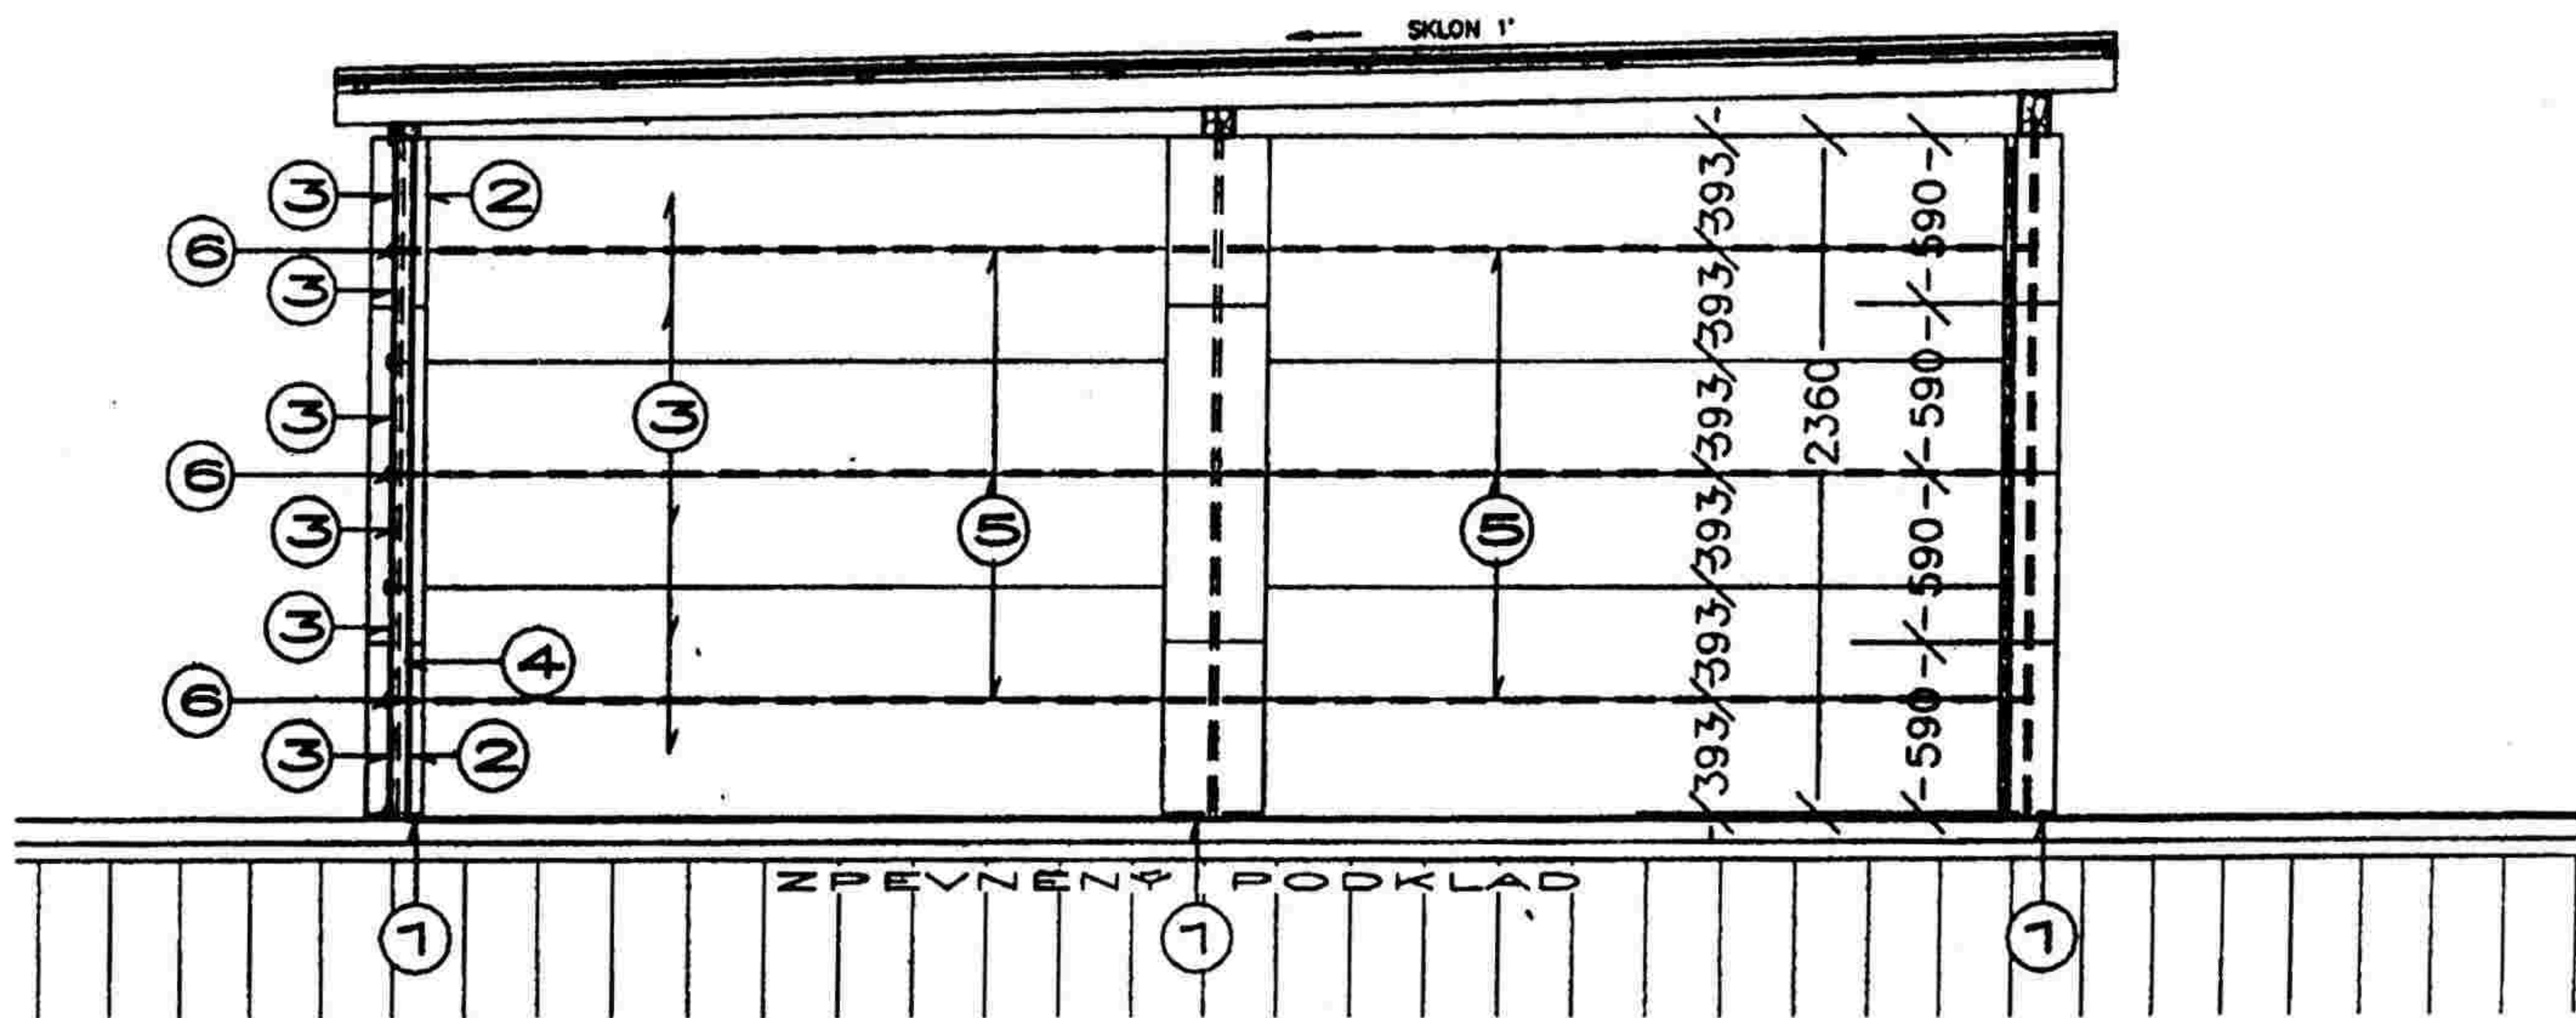

PODELNÝ ŘEZ : 2-2'

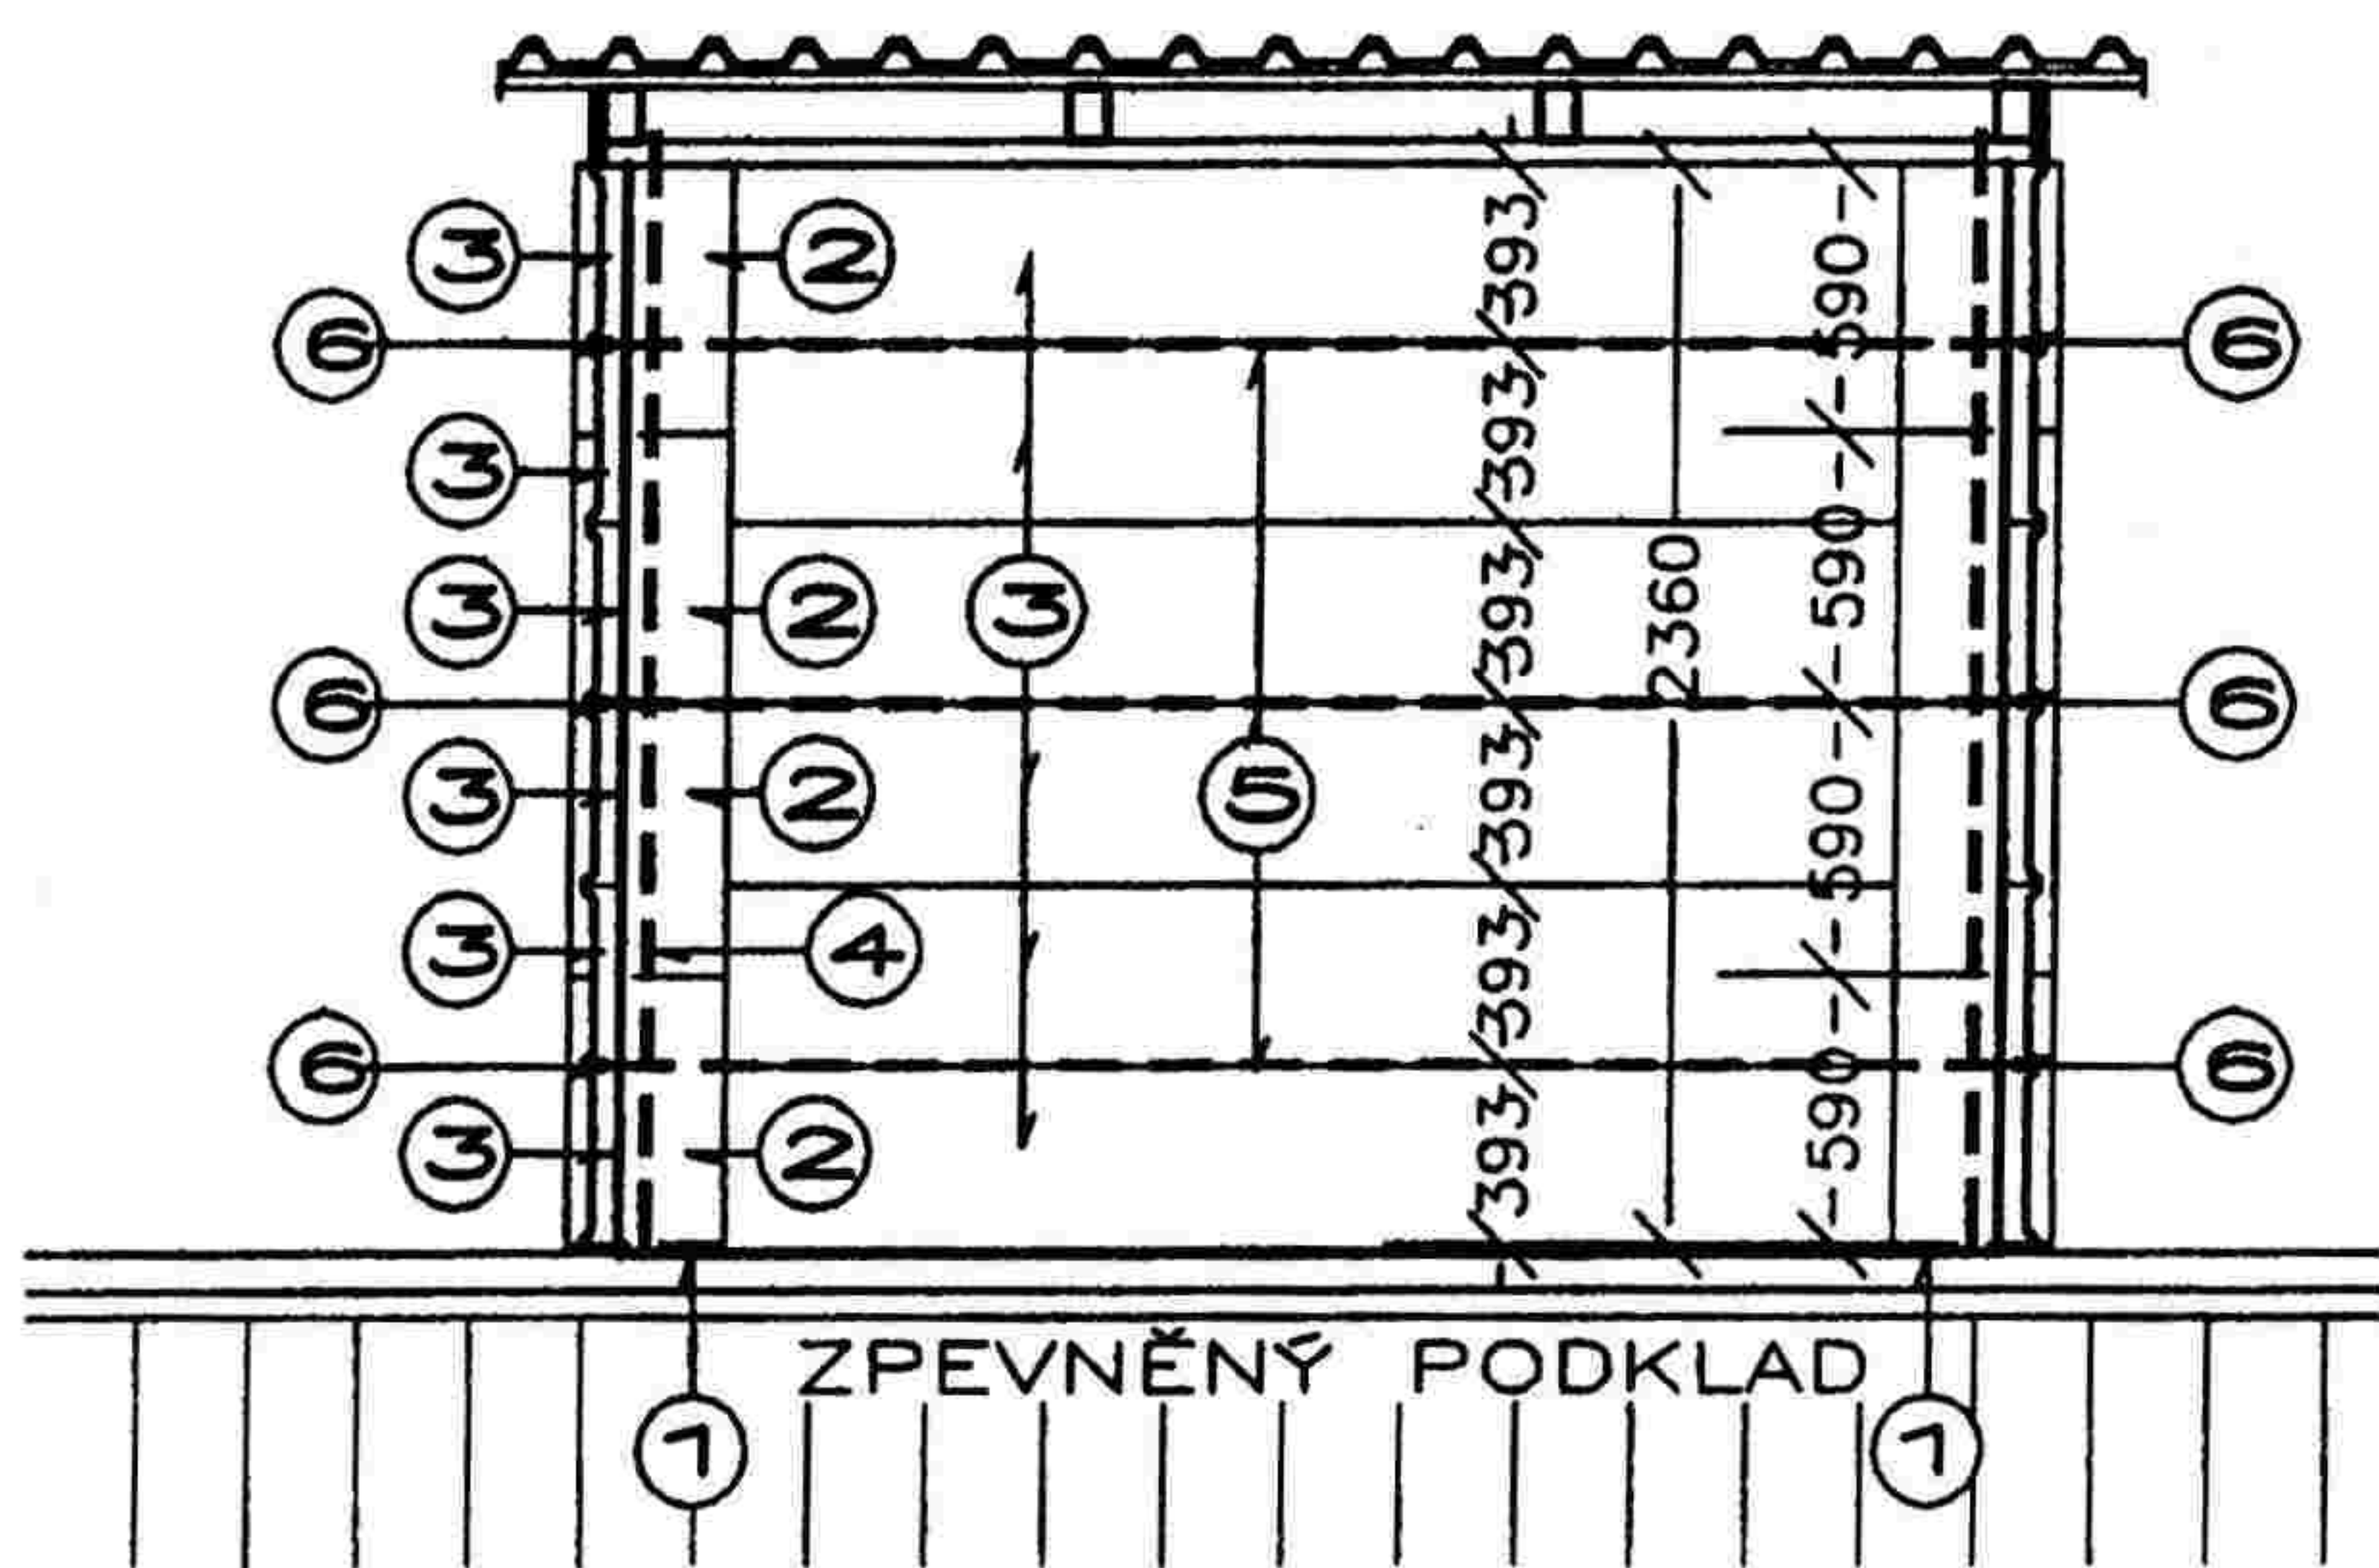

PŘÍČNÝ ŘEZ : 1-1'

- ① KOTEVNÍ DESKA 350/195 MM S NAVÁŘENOU MATICÍ M12
- ② SLOUPEK 350/195 MM, VÝŠKA 590 MM - PRUBEŽNÝ
- ②a SLOUPEK 350/195 MM, VÝŠKA 590 MM - ROHOVÝ
- ②b SLOUPEK 350/195 MM, VÝŠKA 590 MM - PRO GARÁŽOVÁ VRATA
- ③ STĚNOVÝ PANEĽ 2580x393 MM
- ④ SVISLÁ ZÁVTOVÁ TYČ  $\varnothing$ 12 MM
- ⑤ VODOROVNÁ ZÁVTOVÁ TYČ  $\varnothing$ 12 MM
- ⑥ PŮLKULATÁ PODELNÁ DRAŽKA VODOROVNÁ
- ⑦ GARÁŽOVÁ VRATA

## TYPOVÝ PROJEKT

výrobce	KÁMEN - KWR Kovář s.r.o. 756 22 Hošťalkov 621 IČO: 27781747	tel., fax.: 571 442 061 e-mail: info@kwr.cz http://www.kwr.cz
<b>MONTOVANÁ GARÁŽ</b> jednotlivá - pultová		formát: A4
		datum: srpen 2008
podélný a příčný řez		č.zak.:
		měř.: 1:50 č.výkr.: 2